

RevNo


Revision note

4


Date

Signature

Checked

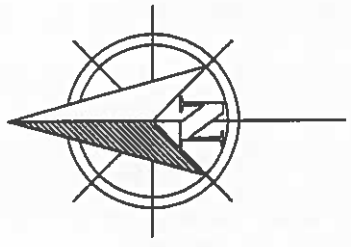

verkavelingsplan Coda Lodo – voorstel wegwinklers  
 Kad. afd. 3sectie B blad 6

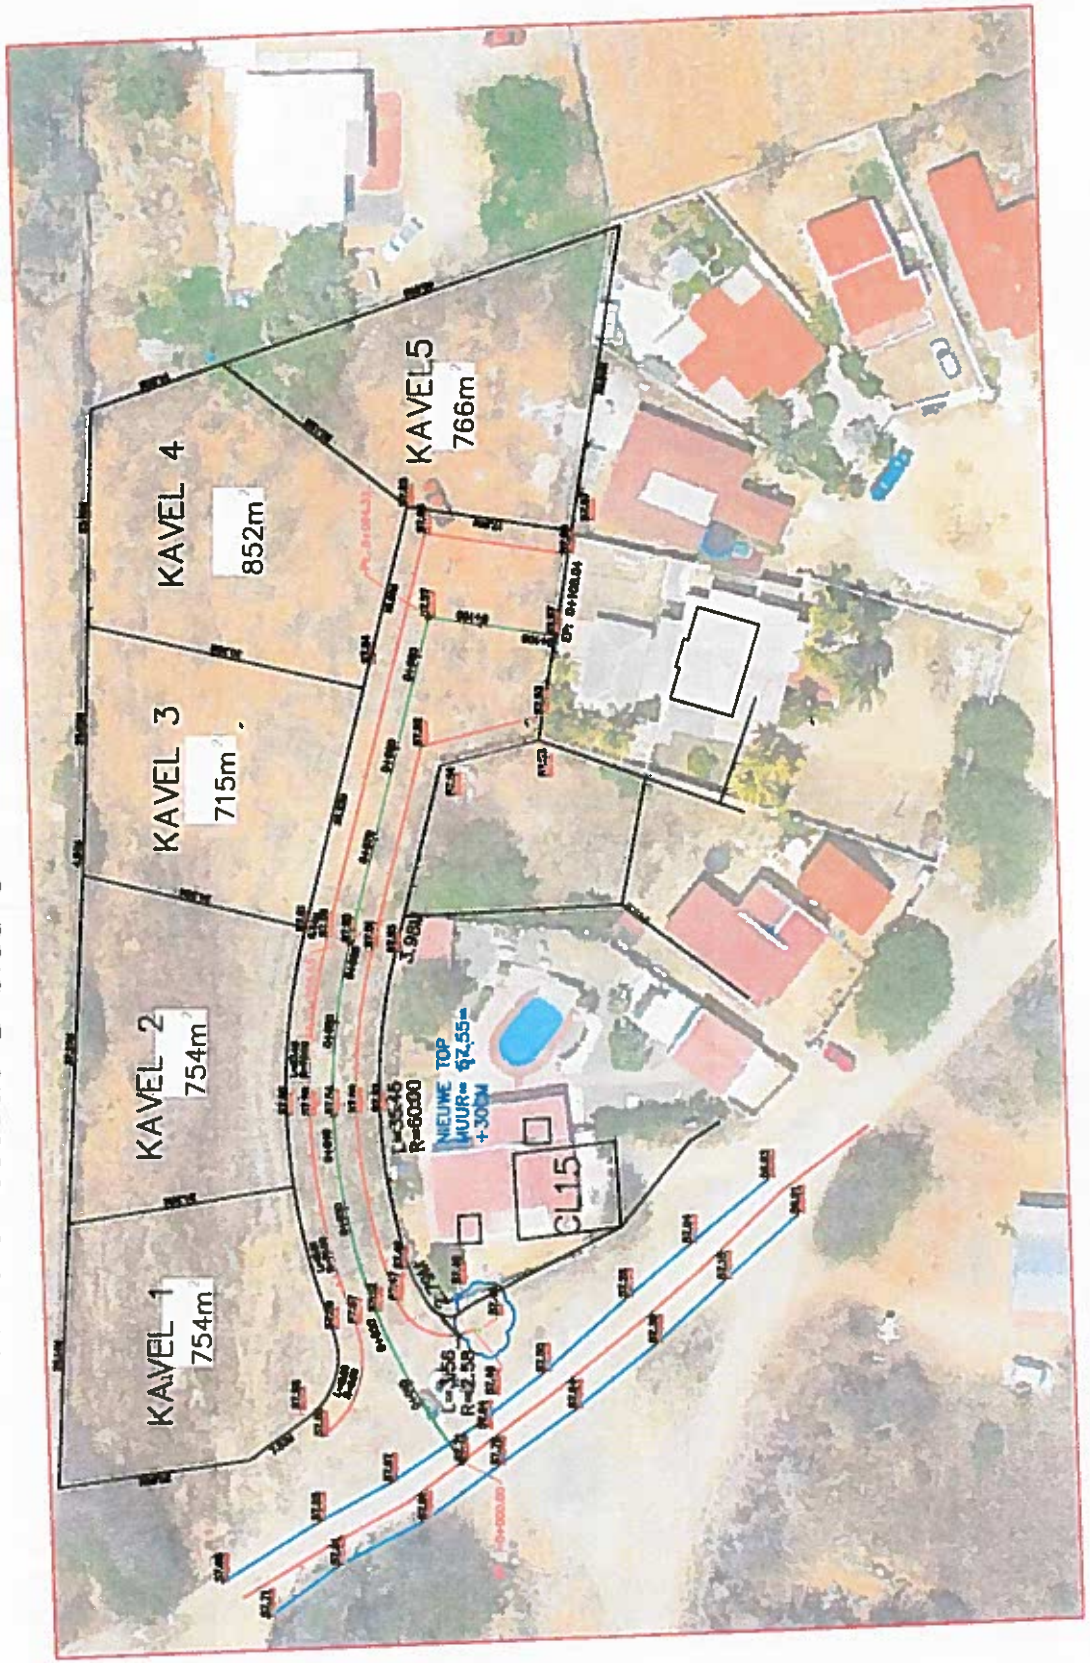

LENGTEPROFIEL COBA' LODO NIEUW

