


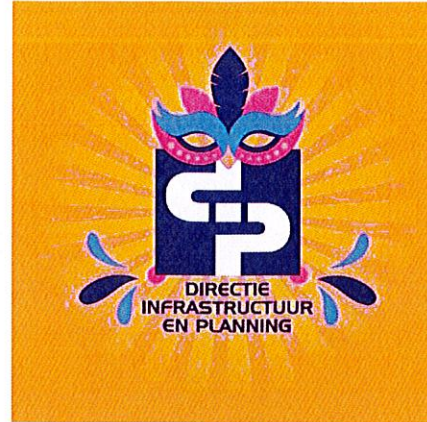

DIRECTIE
INFRASTRUCTUUR
EN PLANNING

Carnaval Kavel

Parada Oranjestad 2025



DIRECTIE
INFRASTRUCTUUR
EN PLANNING


Vondellaan


Kavels 2025

LEGENDA



LM	: LICHTMASTEN
VB	: VERKEERSBORDEN
SL	: SCHOOR PALEN
P	: PALM
VL	: VERKEERSLICHT
CP	: COCOSPALMEN
BP	: BRANDPUTTEN
RP	: RIOOL PUTEN
BWB	: BEWEGWIJZERINGSBORD
	: KWIHIBOMEN

Kavel (M1,M2) (SM1) (KPA1) (S1,S2)

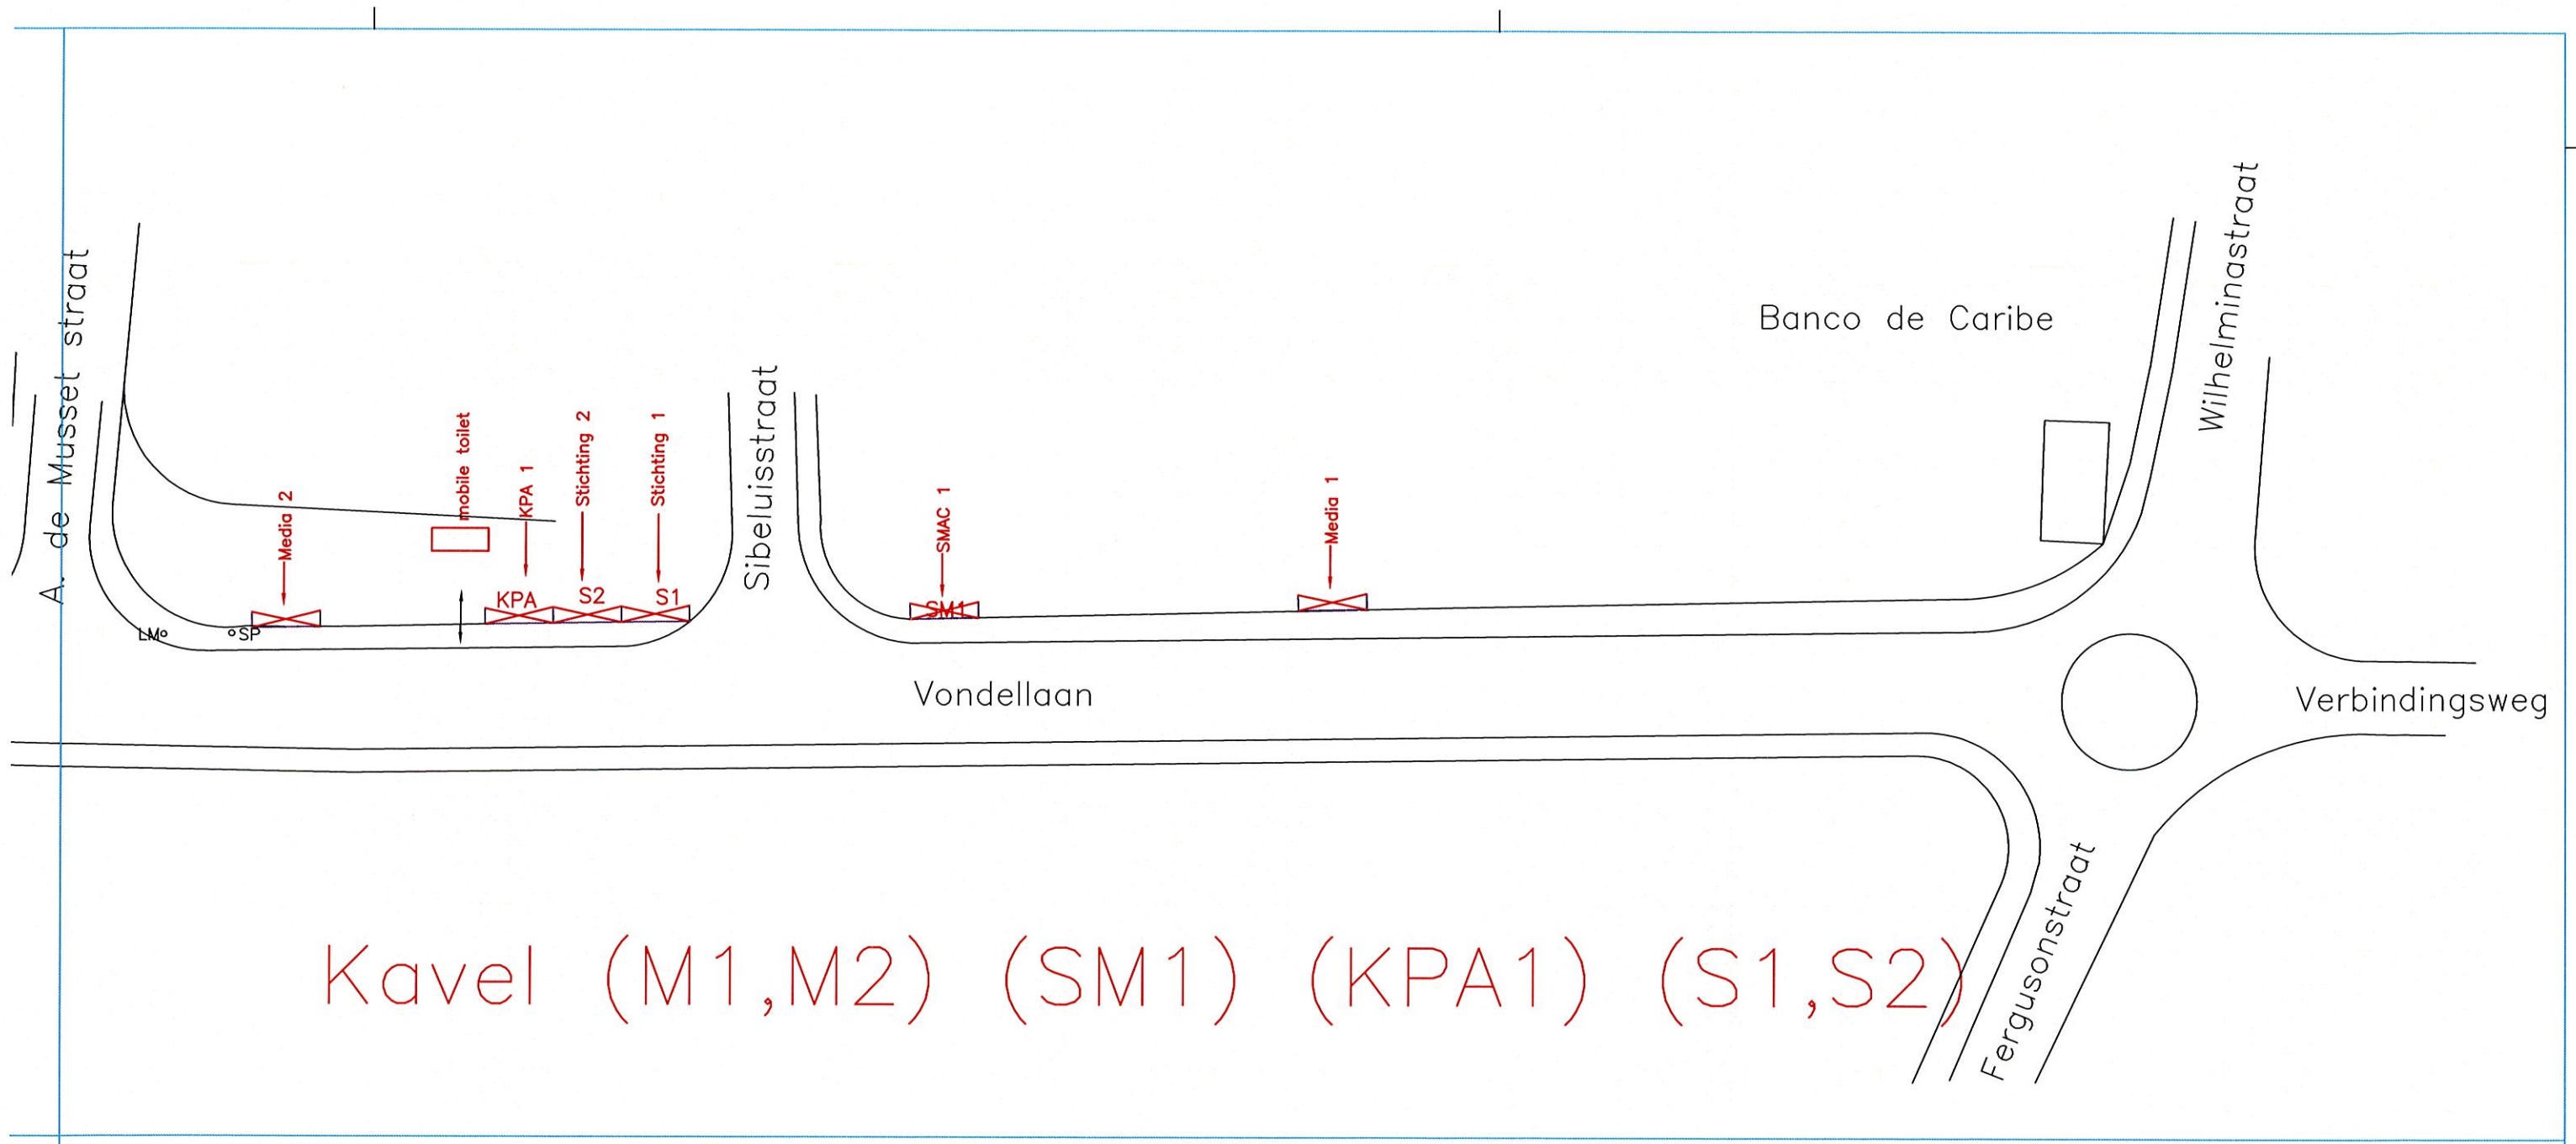


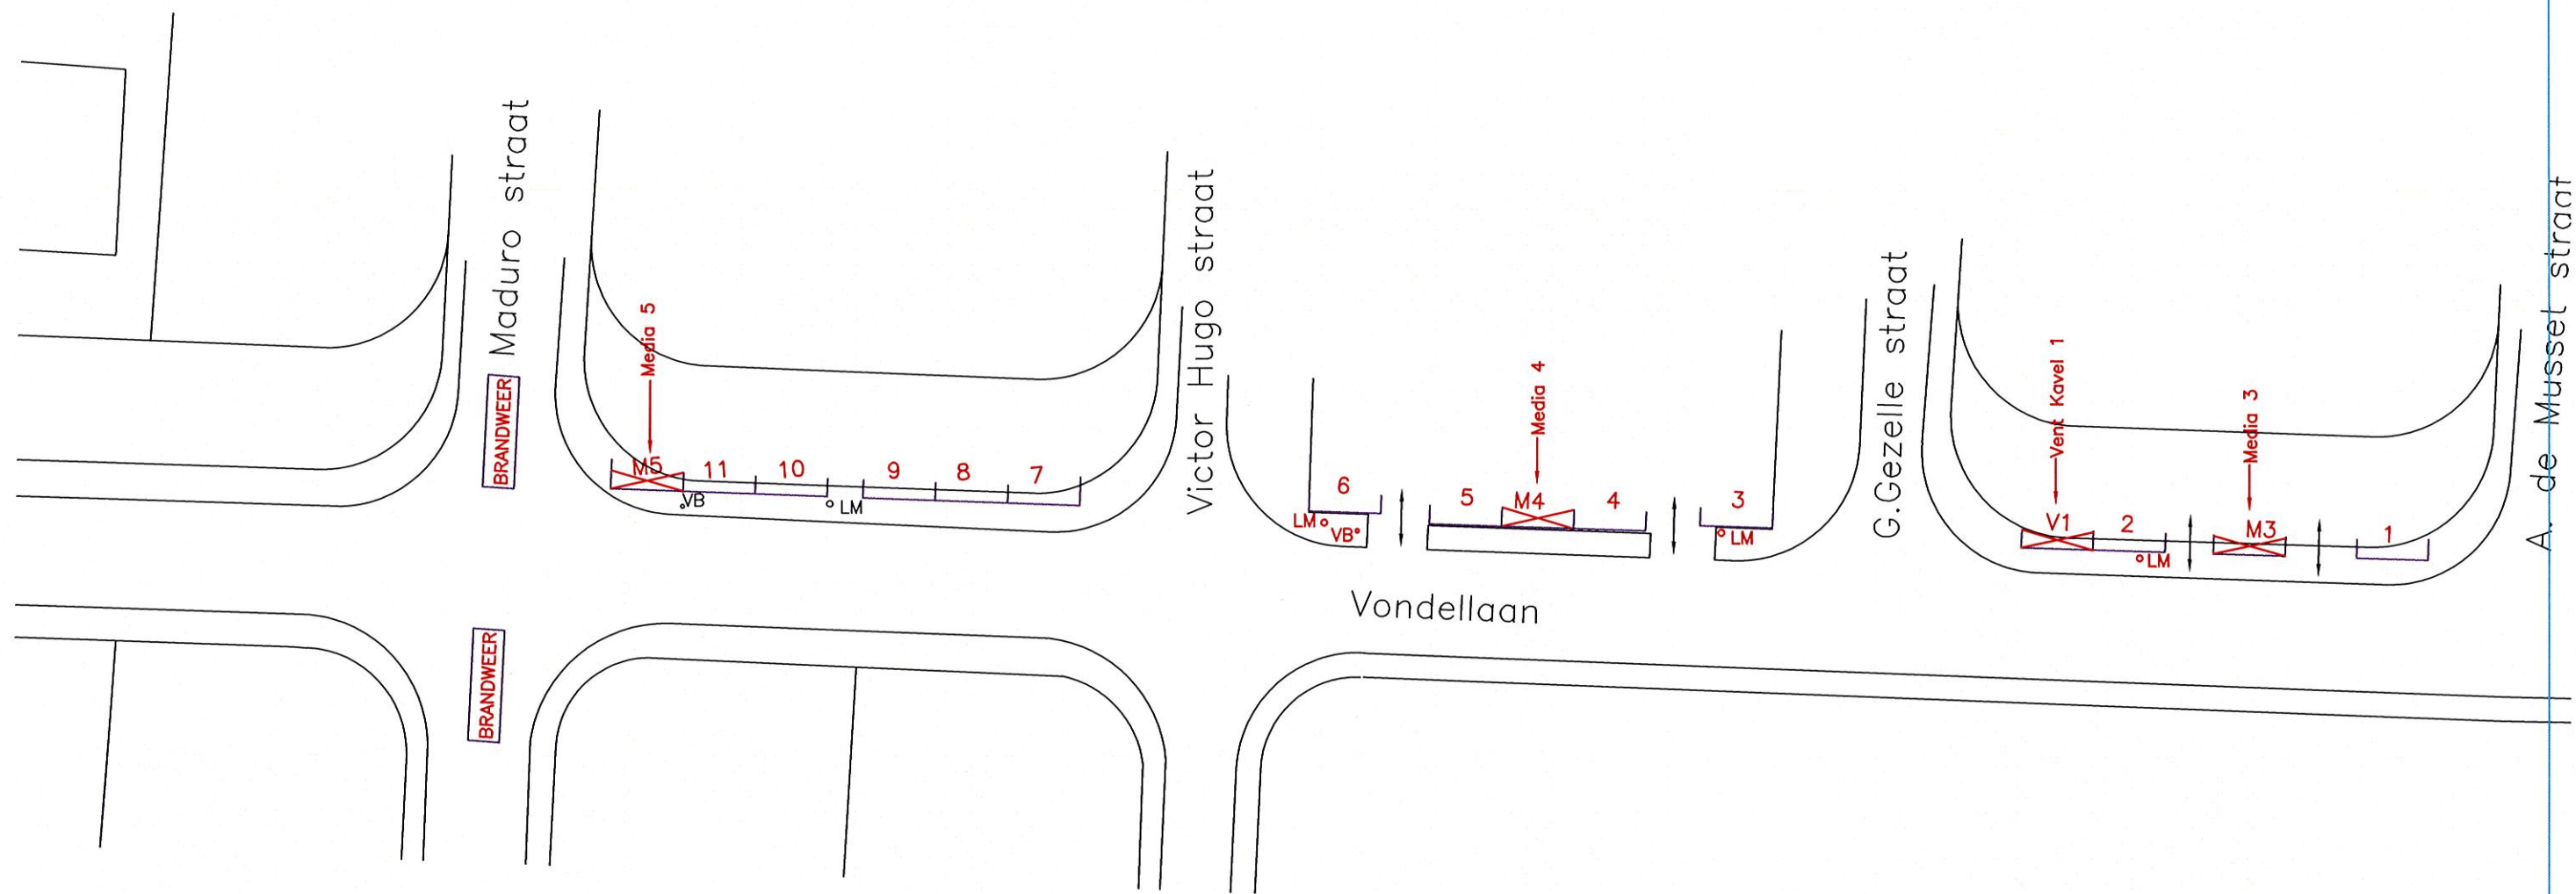


Kavel 1–11(M3, M4, M5) (V1)

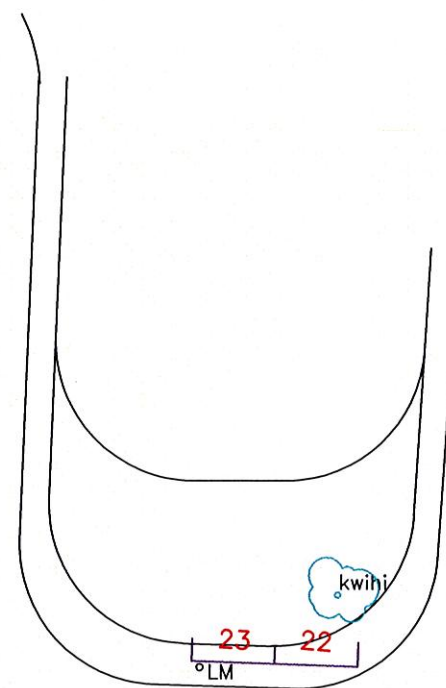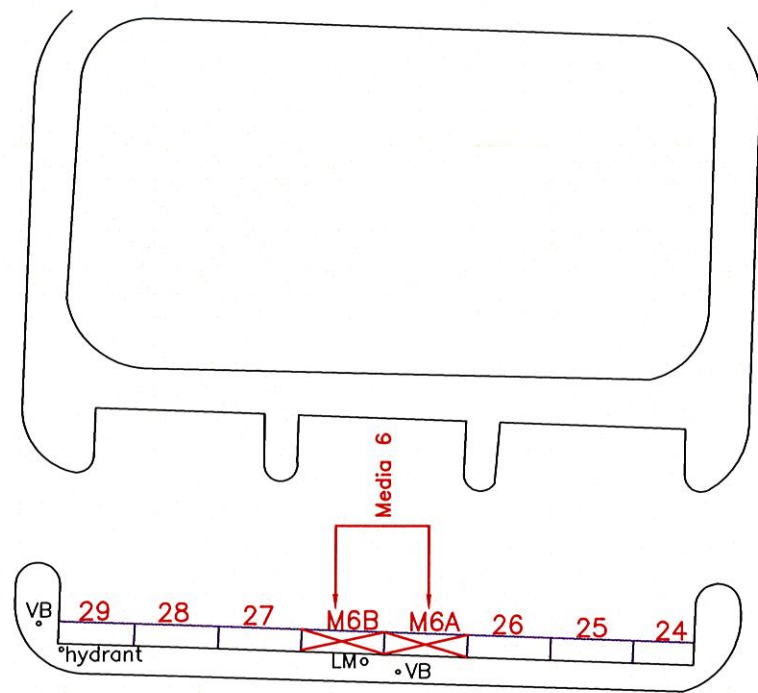

C.Huygens straat

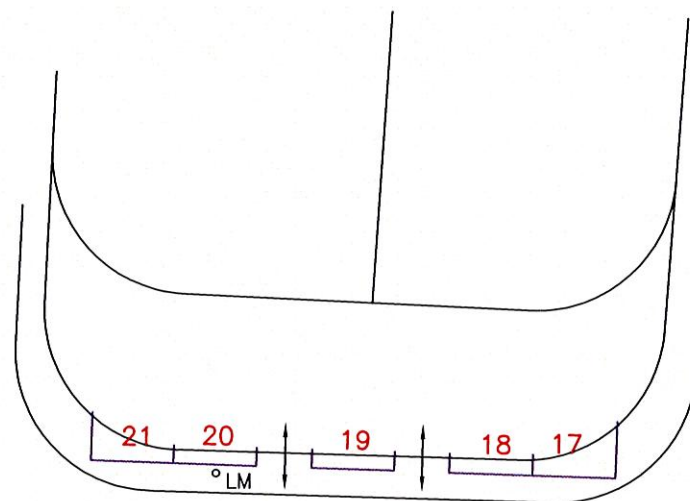

Bilderdijk straat

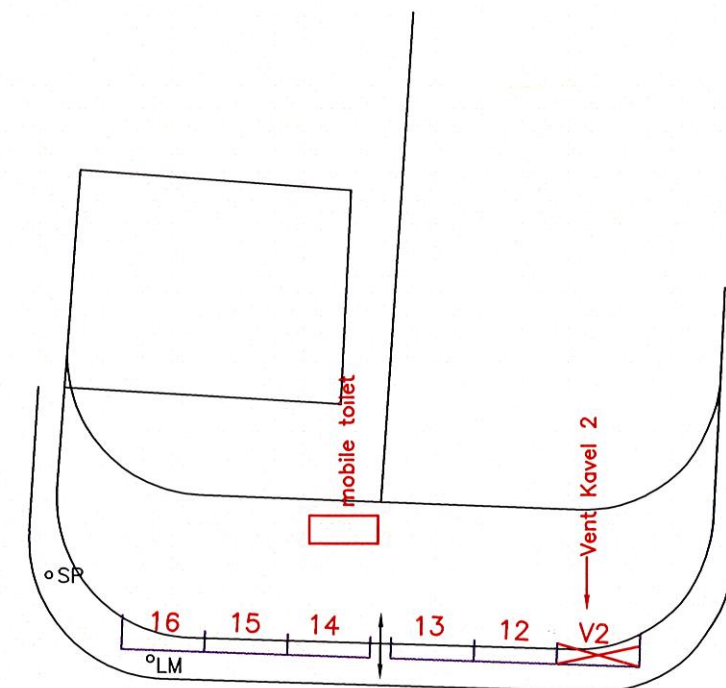


Maduro straat


Vondellaan

Kavel 12-29 (V2) (M6A-6B)

COLEGIO ARUBANO

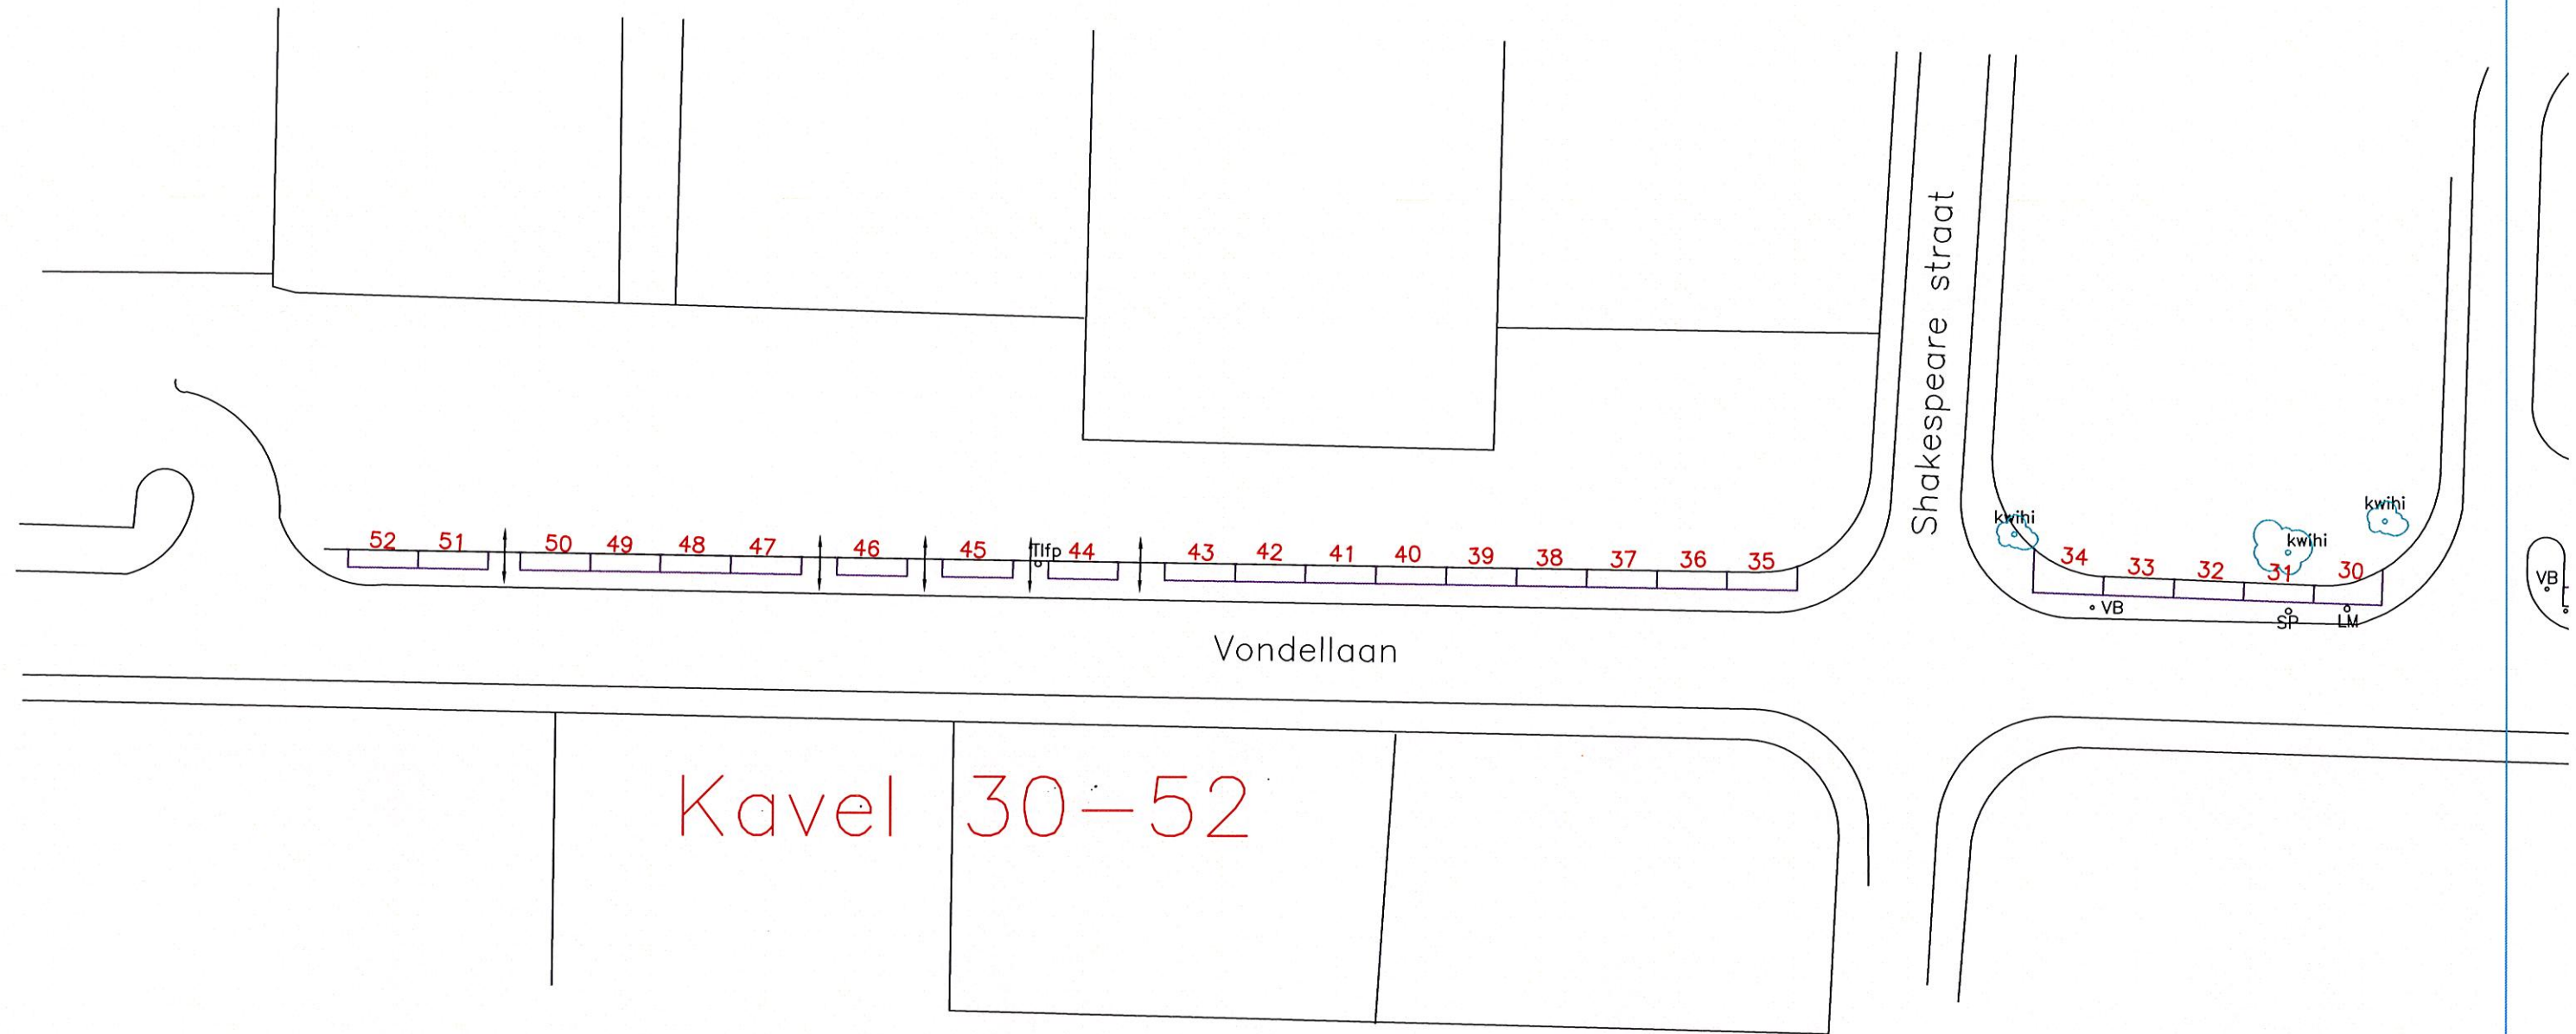

Bolivar straat

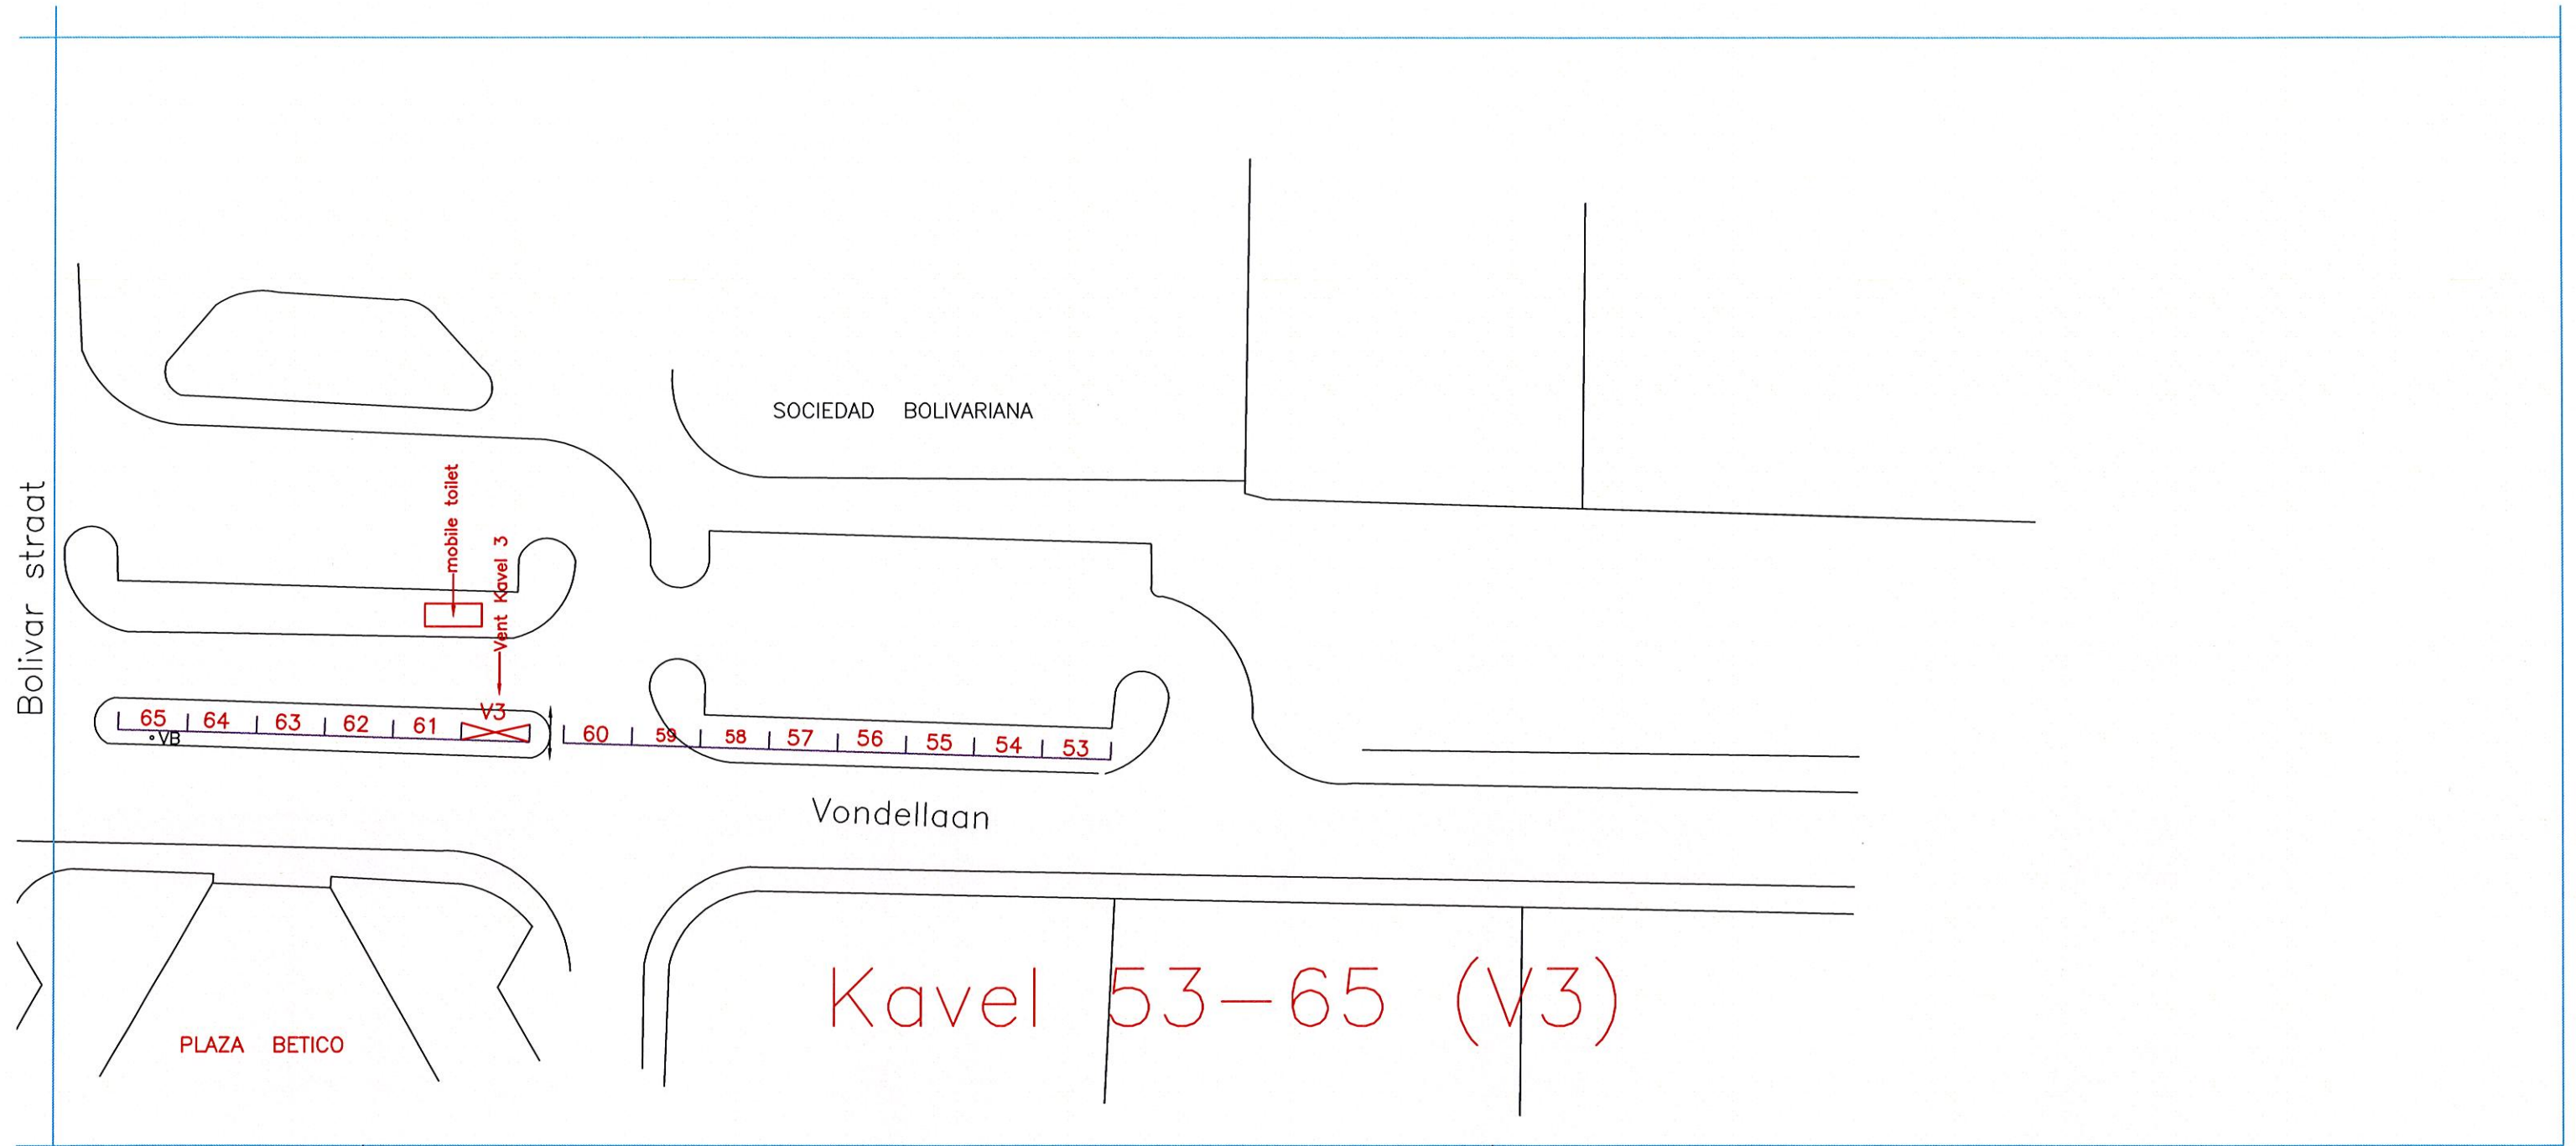

SOCIEDAD BOLIVARIANA

mobile toilet

Vent Kavel 3

V3

65 64 63 62 61 60 59 58 57 56 55 54 53

Vondellaan

PLAZA BETICO

Kavel 53-65 (V3)

