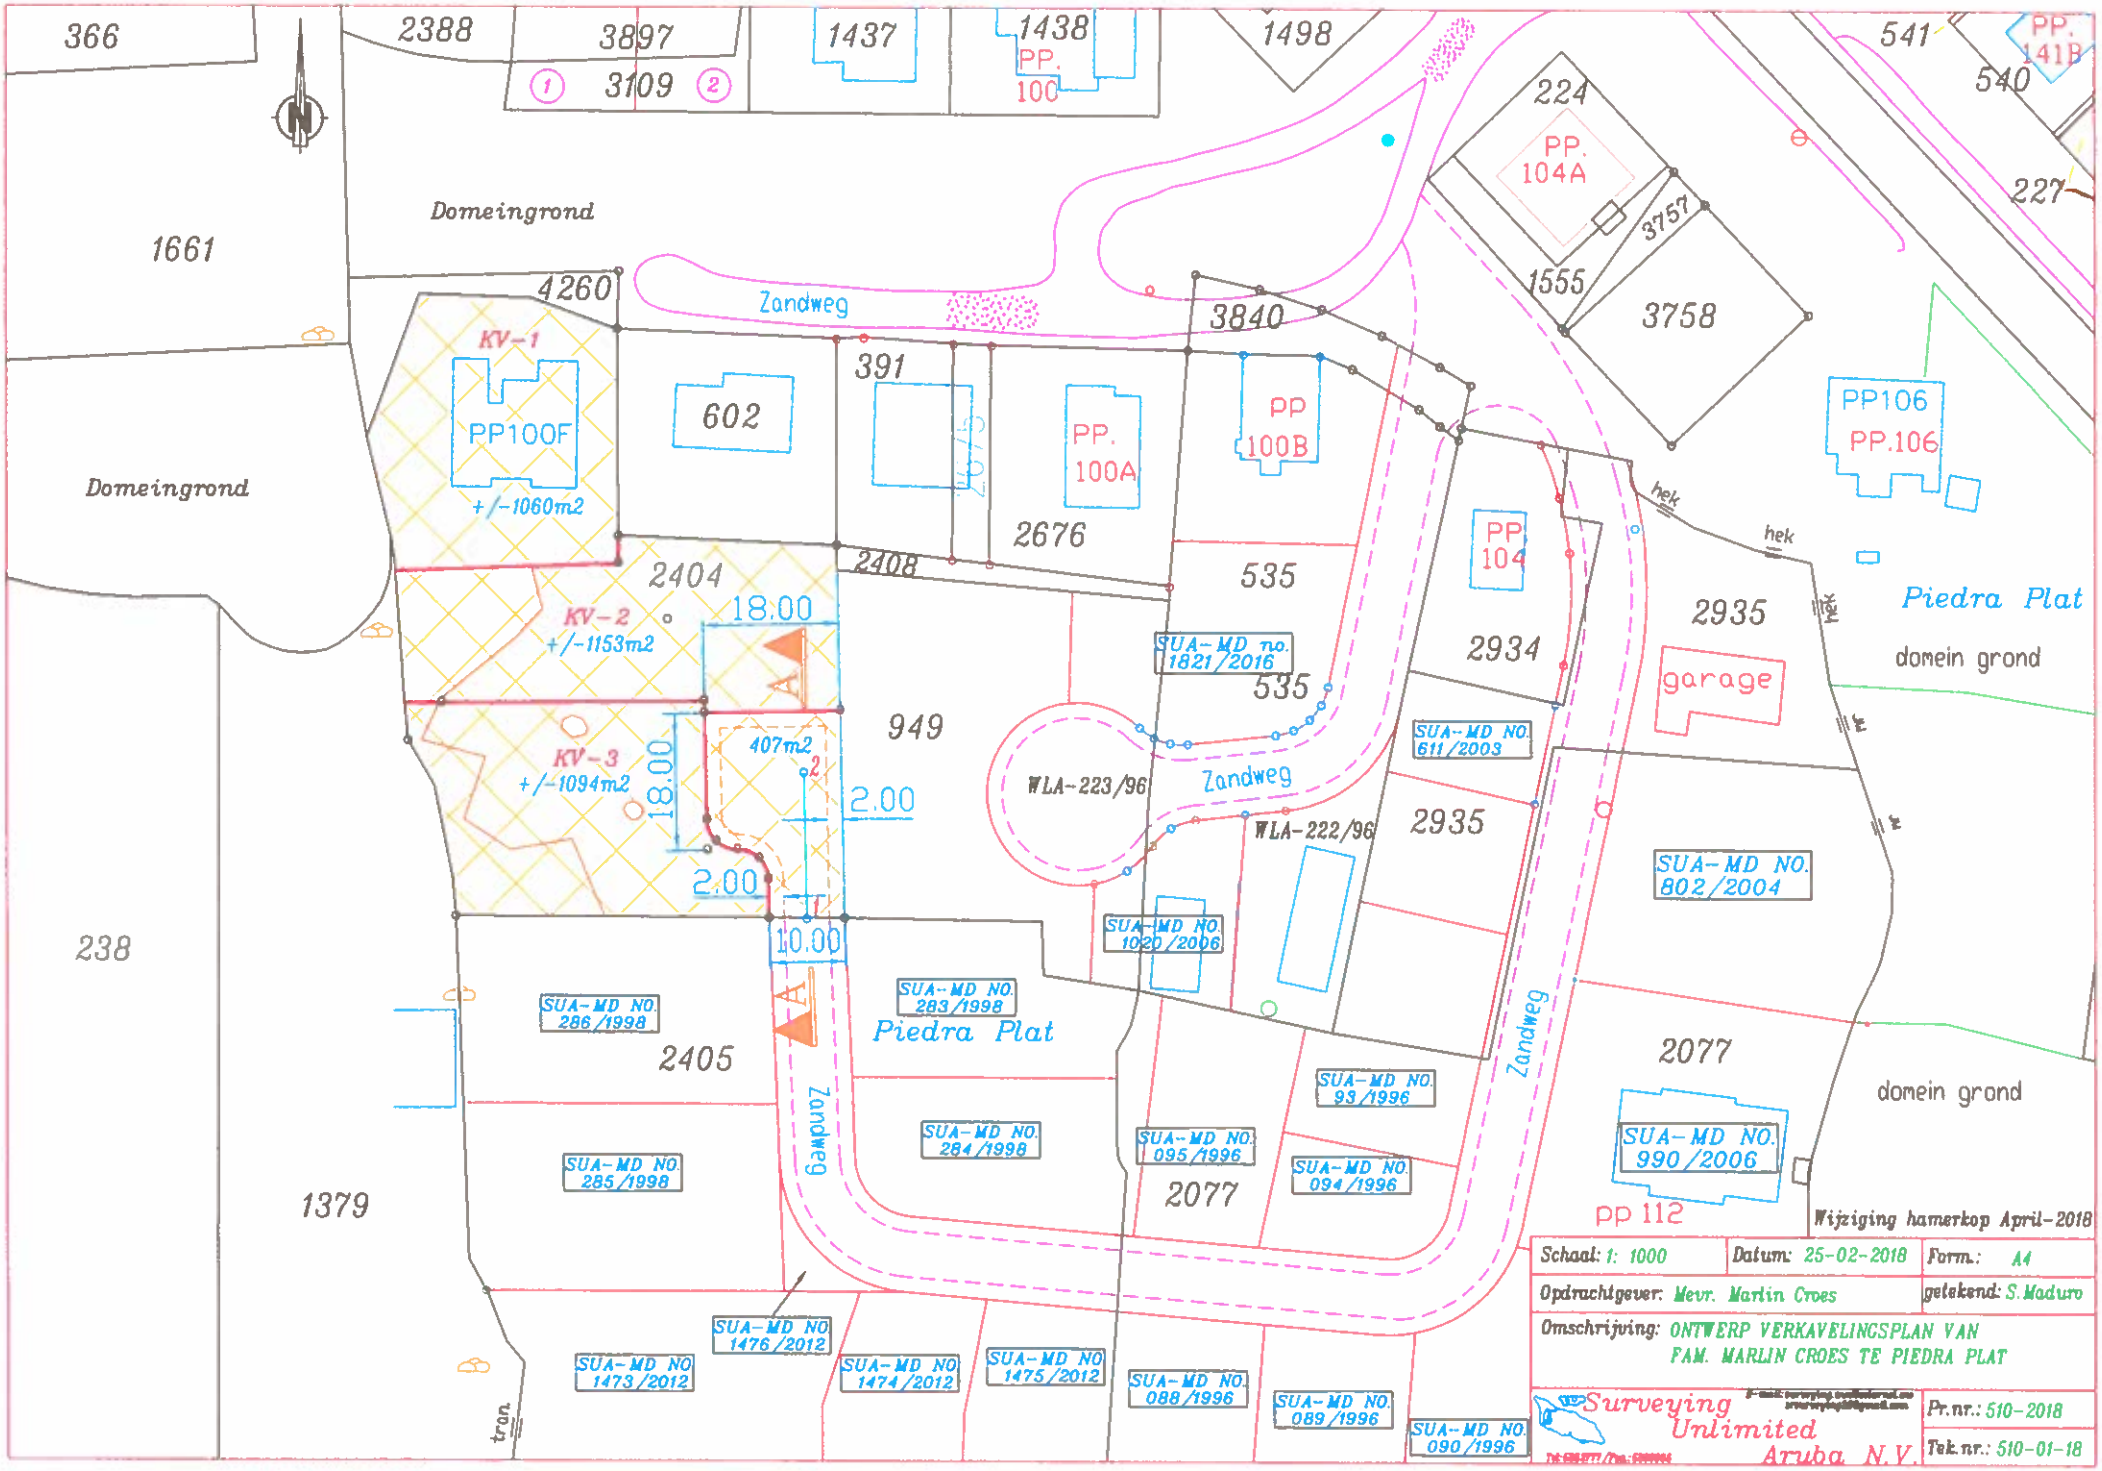
366
2388
3897
3109
1437
1438
PP. 100
1498
541
PP. 141B
540
224
PP. 104A
3757
227
1555
3758
1661
Domeingrond
4260
Zandweg
3840
KV-1
PP100F
+/-1060m2
602
391
PP. 100A
PP 100B
PP106
PP.106
Domeingrond
2676
2404
2408
535
PP 104
2935
Piedra Plat
KV-2
+/-1153m2
18.00
SUA-MD no. 1821/2016
2934
domein grond
garage
KV-3
+/-1094m2
18.00
407m2
949
SUA-MD NO. 611/2003
WLA-223/96
Zandweg
2.00
WLA-222/96
2935
SUA-MD NO. 802/2004
2.00
10.00
SUA-MD NO. 1020/2006
238
SUA-MD NO. 286/1998
SUA-MD NO. 283/1998
Piedra Plat
2405
2077
SUA-MD NO. 93/1996
domein grond
SUA-MD NO. 284/1998
SUA-MD NO. 095/1996
SUA-MD NO. 990/2006
SUA-MD NO. 285/1998
SUA-MD NO. 094/1996
1379
2077
pp 112
Wijziging hamerkop April-2018
SUA-MD NO. 1476/2012
SUA-MD NO. 1473/2012
SUA-MD NO. 1474/2012
SUA-MD NO. 1475/2012
SUA-MD NO. 088/1996
SUA-MD NO. 089/1996
SUA-MD NO. 090/1996
tran
Schaal: 1: 1000
Datum: 25-02-2018
Form.: A4
Opdrachtgever: Mevr. Marlin Croes
getekend: S. Maduro
Omschrijving: ONTWERP VERKAVELINGSPLAN VAN FAM. MARLIN CROES TE PIEDRA PLAT
Surveying Unlimited Aruba N.V.
Pr.nr.: 510-2018
Tek.nr.: 510-01-18