


Verkevlingsplan	Projectjaar	Aantal Perceelen (st)	Verkevlings Oppervlakte (ha)	Perceel Oppervlakte		Infrastructuur Oppervlakte		Voorziening Oppervlakte		Gemiddelde Perceel Grootte (m ²)	Perceel Bebouwings Dichtheid (w/ha)	Wijkbebouwings Dichtheid (w/ha)
				(ha)	(%)	(ha)	(%)	(ha)	(%)			
Verkevlingsplan te Savaneta Langbouw	2018	20	1.1504	0.8055	70.019	0.2520	21.905	0.0929	8.076	322	24.82	17.38
Verkevlingsplan te Savaneta Hoogbouw	2018	16	0.5274	0.1865	35.362	0.2520	47.781	0.0929	17.616	116	87.79	32.06

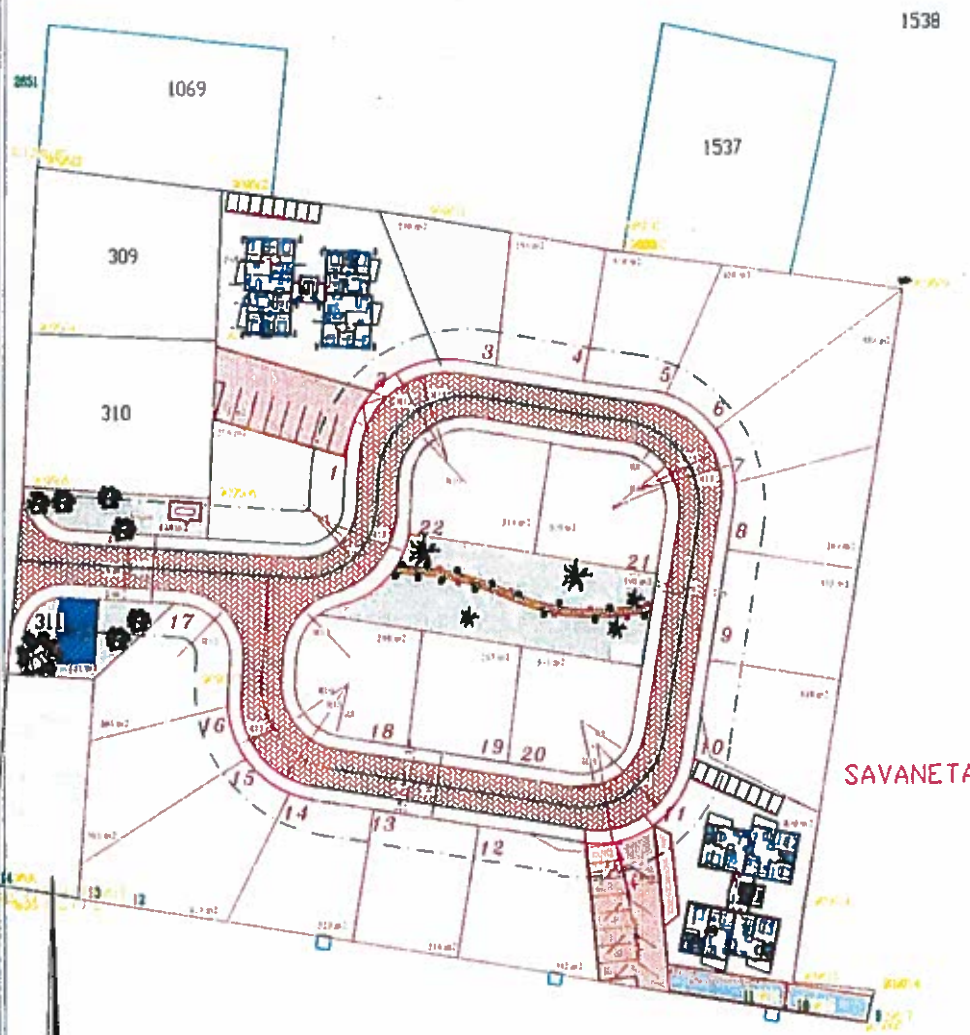

DIP
 Ingek.: 22 FEB 2019
 Volg-nr.:

				SCHAAL: 1:1000	
	21-02-19	4	Jan		
	19-02-19	2	Jan		
	10-02-19	2	Jan		
	31-06-18	1	Jan		
OPMERKING	DATUM	V.IJZ	PAR		
PROJECT: Verkevlingsplan te Savaneta					
Situatietekening 25 Kavels					
				TEK: ECCA-15-0005	
				BLAD: S-1	